
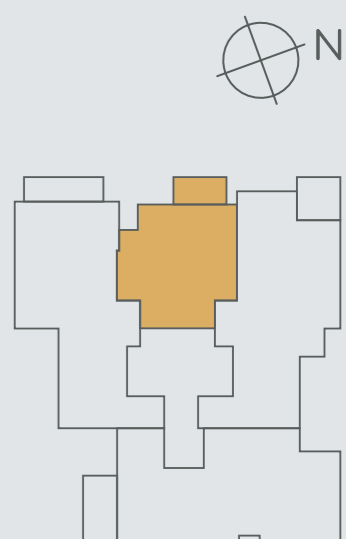


KENKŌ 3

מגרש 2019
 3 חדרים
 קומות: 6, 7
 דירות: 28, 33
 שטח דירה 72.02 מ"ר
 שטח מרפסת 7.42 מ"ר

טיפוס B

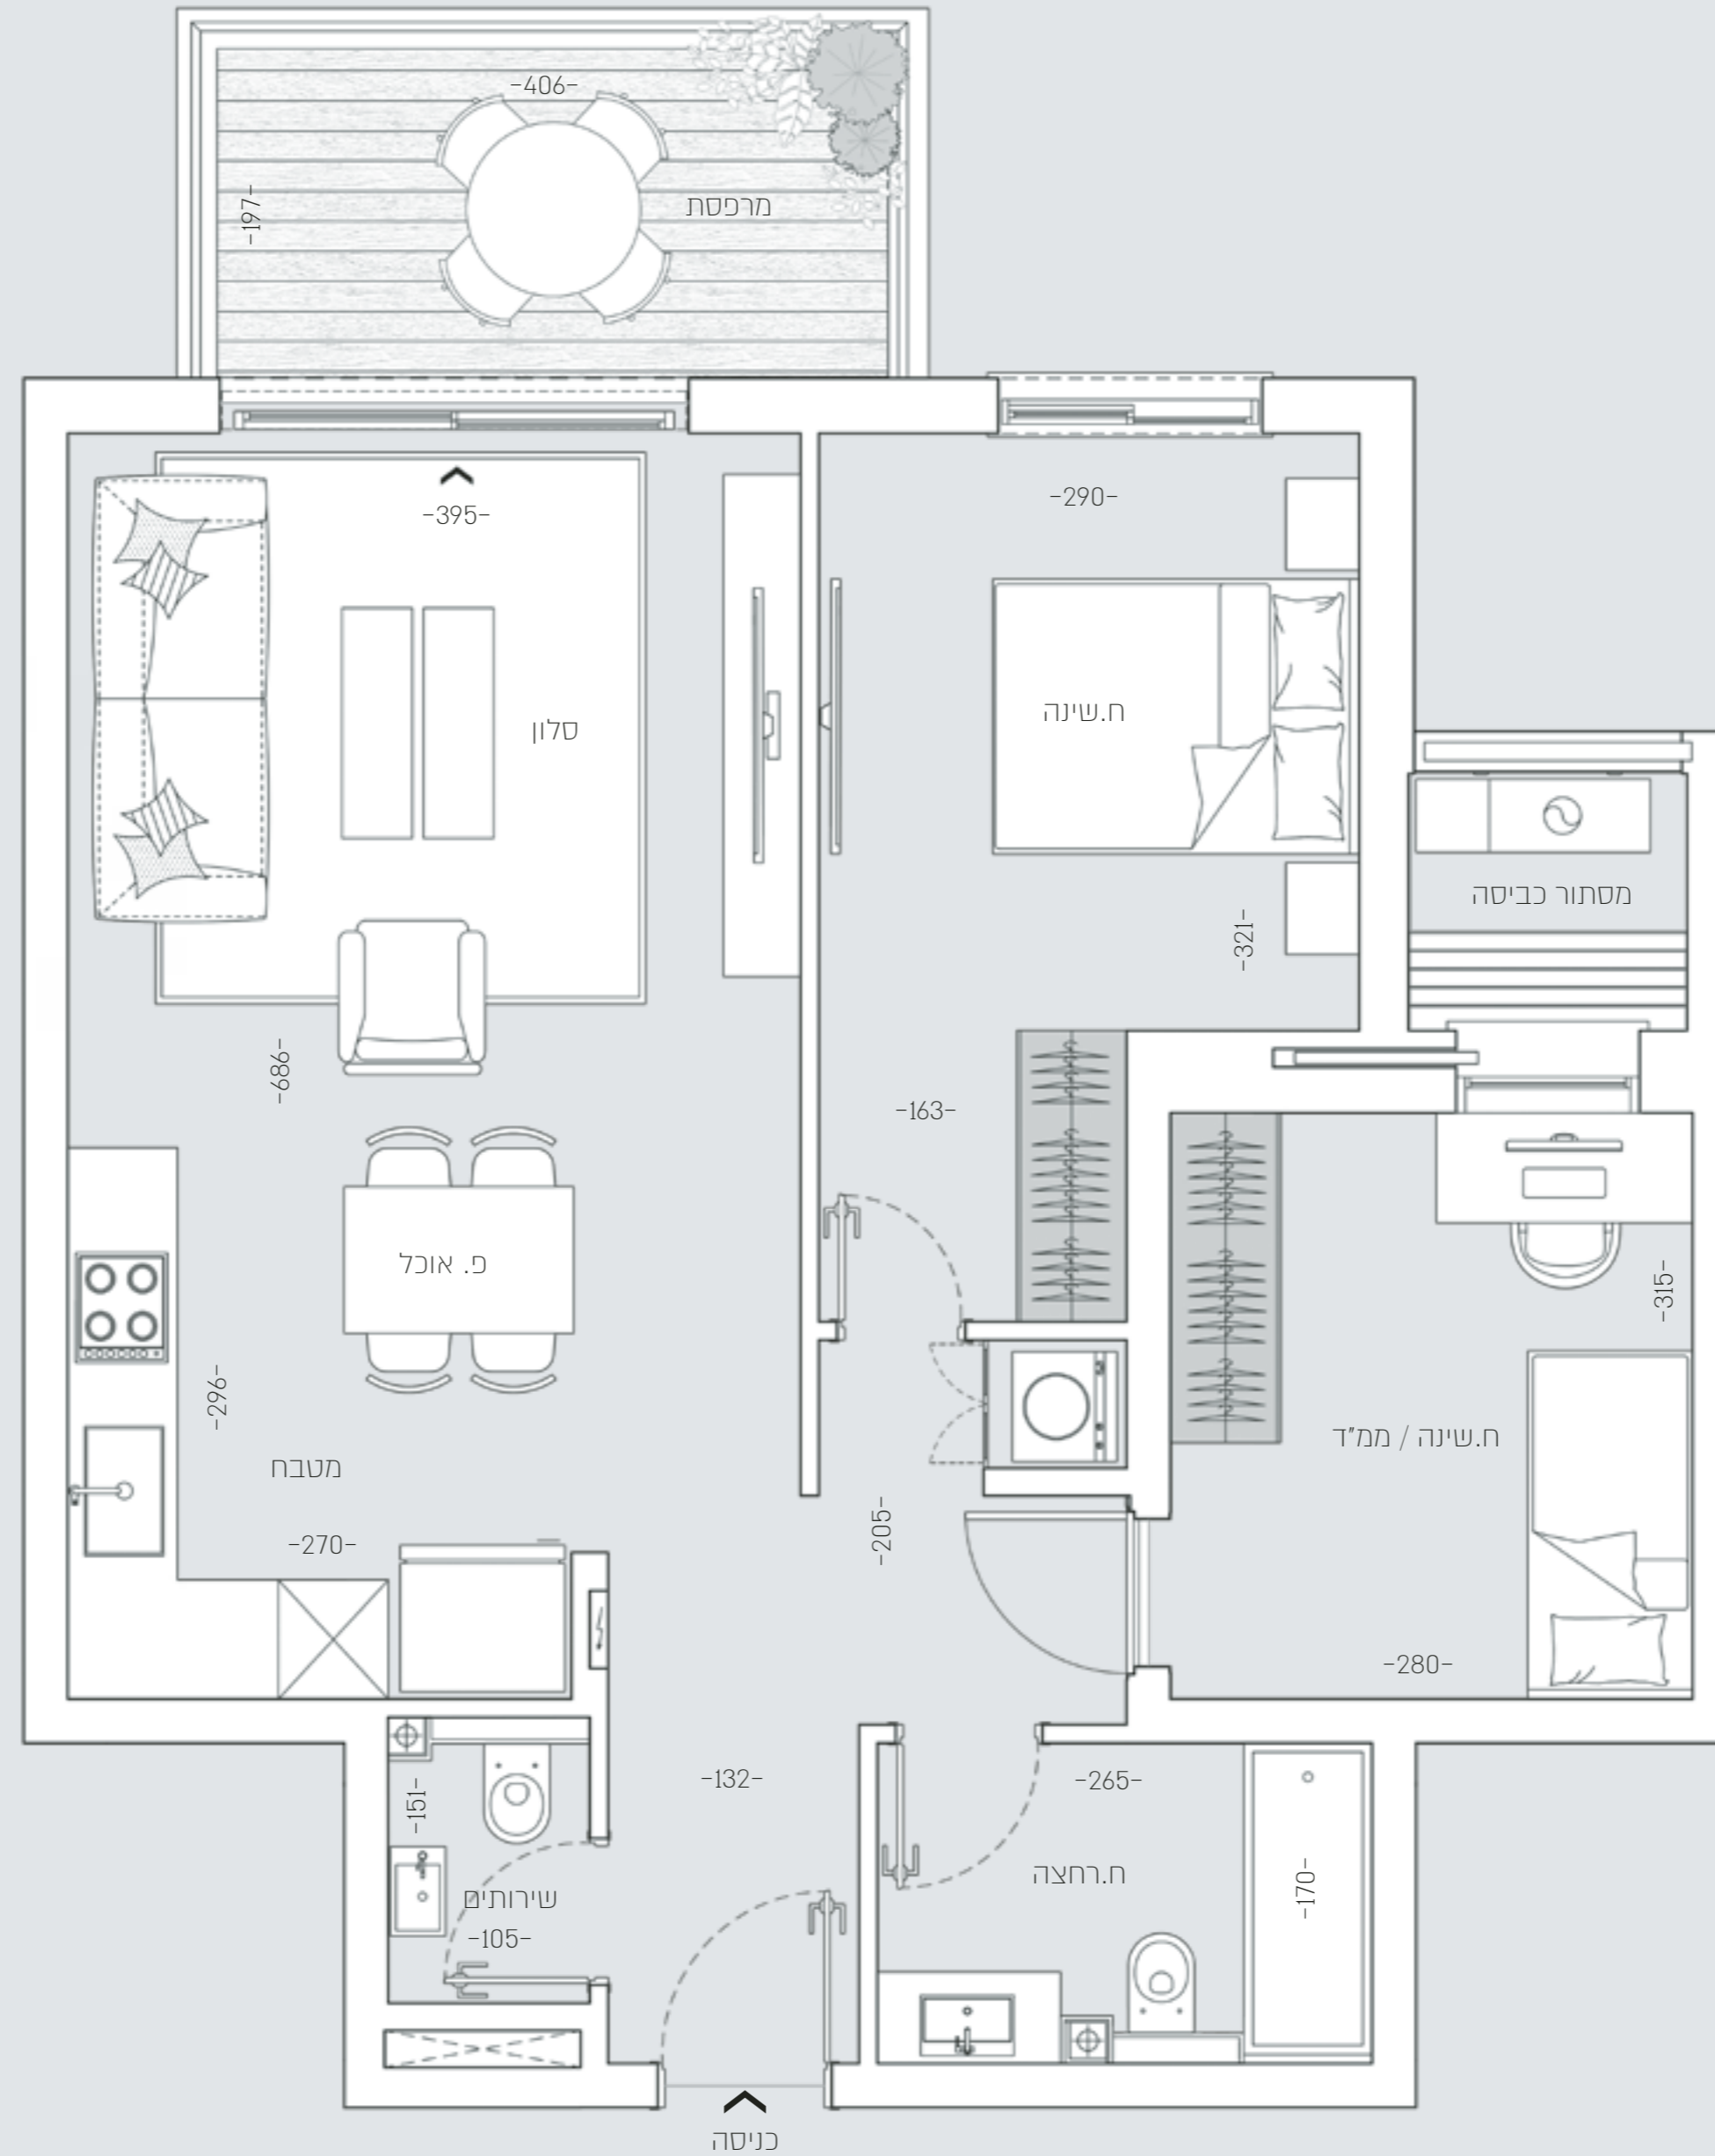

מובהר כי כל המוצג במסמך זה הינו לצורכי פרסום והמחשה בלבד ואינו מהווה מצג המתייב את החברה. עוד מובהר כי ייתכן ותכנון ו/או ביצוע הבניינים ו/או המתחם ו/או הפיתוח ו/או הדירות בפועל יהיו שונים מהמוצג בהדמיות ובחומר השיווקי במסמך זה או בכל מצג אחר של החברה. את החברה יחייבו חוזה המכר, נספחיו ומפרט טכני החתומים בלבד. ט.ל.ח.