
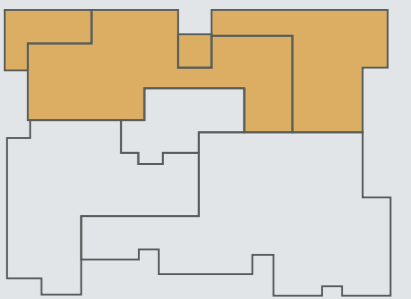


KENKŌ 1	
מגרש 2004 פנטהאוז 5 חדרים קומה 6 דירה 27 שטח דירה: 133.73 מ"ר שטח מרפסת: 102.38 מ"ר	טיפוס E1

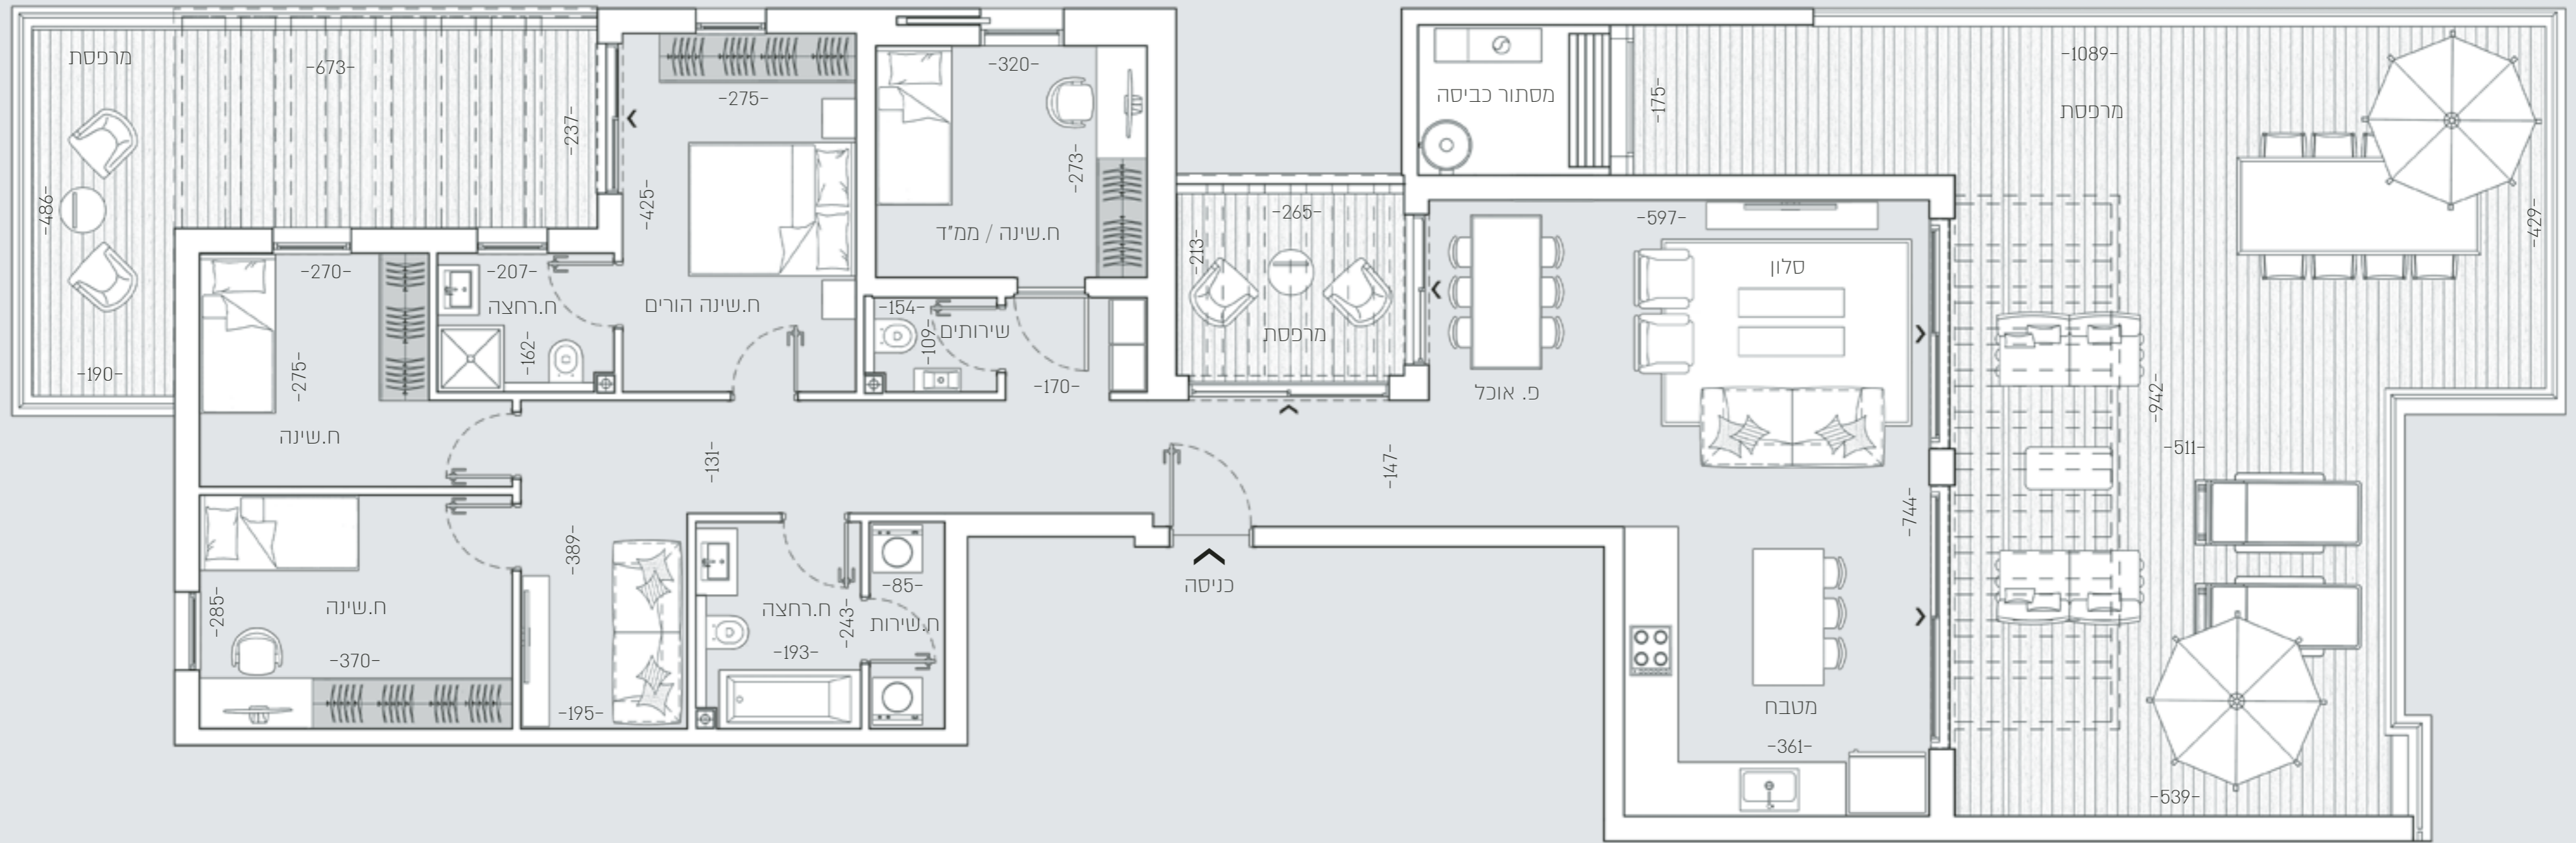

מובהר כי כל המוצג במסמך זה הינו לצורכי פרסום והמחשה בלבד ואינו מהווה מצג המחייב את החברה. עוד מובהר כי ייתכן ותכנון ו/או ביצוע הבניינים ו/או המתחם ו/או הפיתוח ו/או הדירות בפועל יהיו שונים מהמוצג בהדמיות ובחומרי השיווקי במסמך זה או בכל מצג אחר של החברה. את החברה יחייבו חוזה המכר, נספחיו ומפרט טכני החתומים בלבד. ט.ל.ח.