
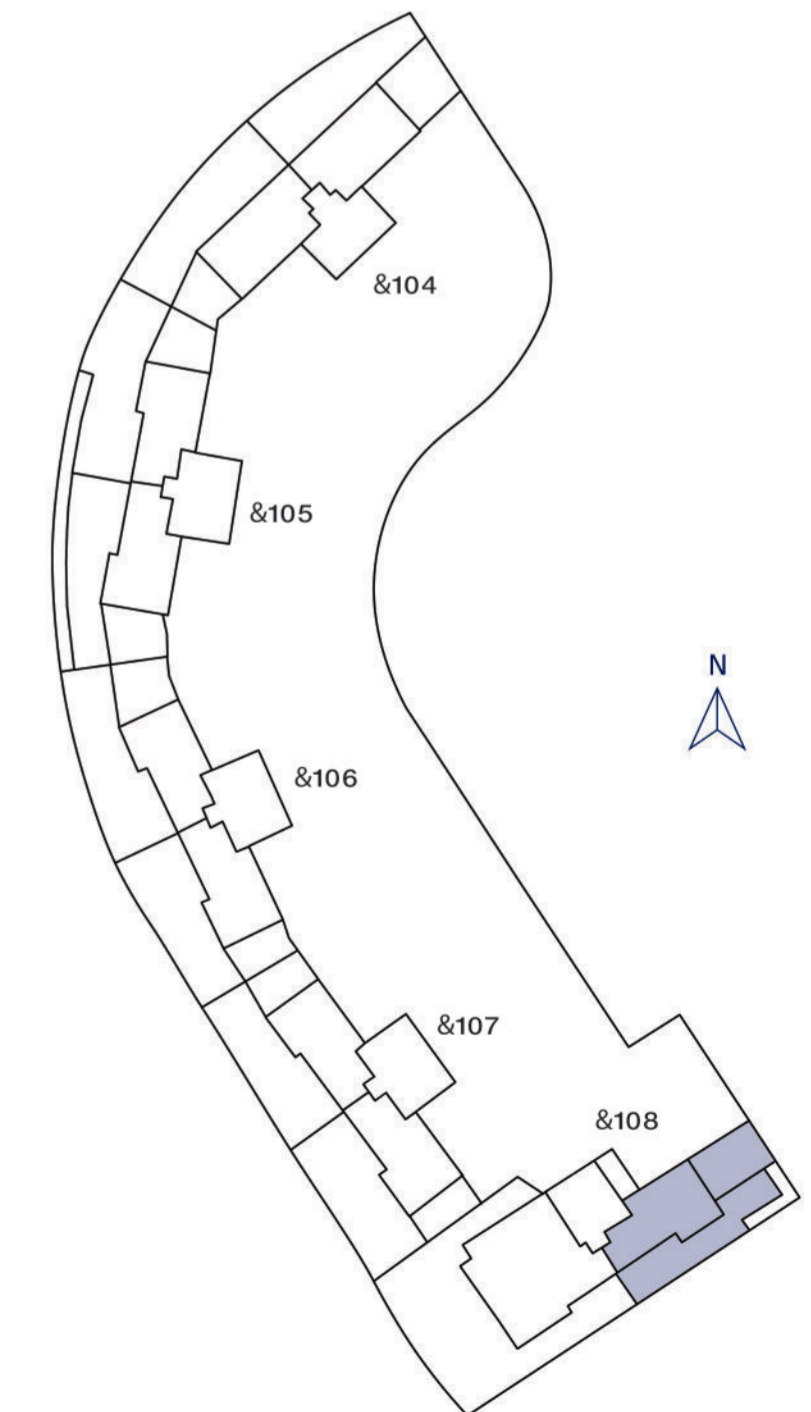
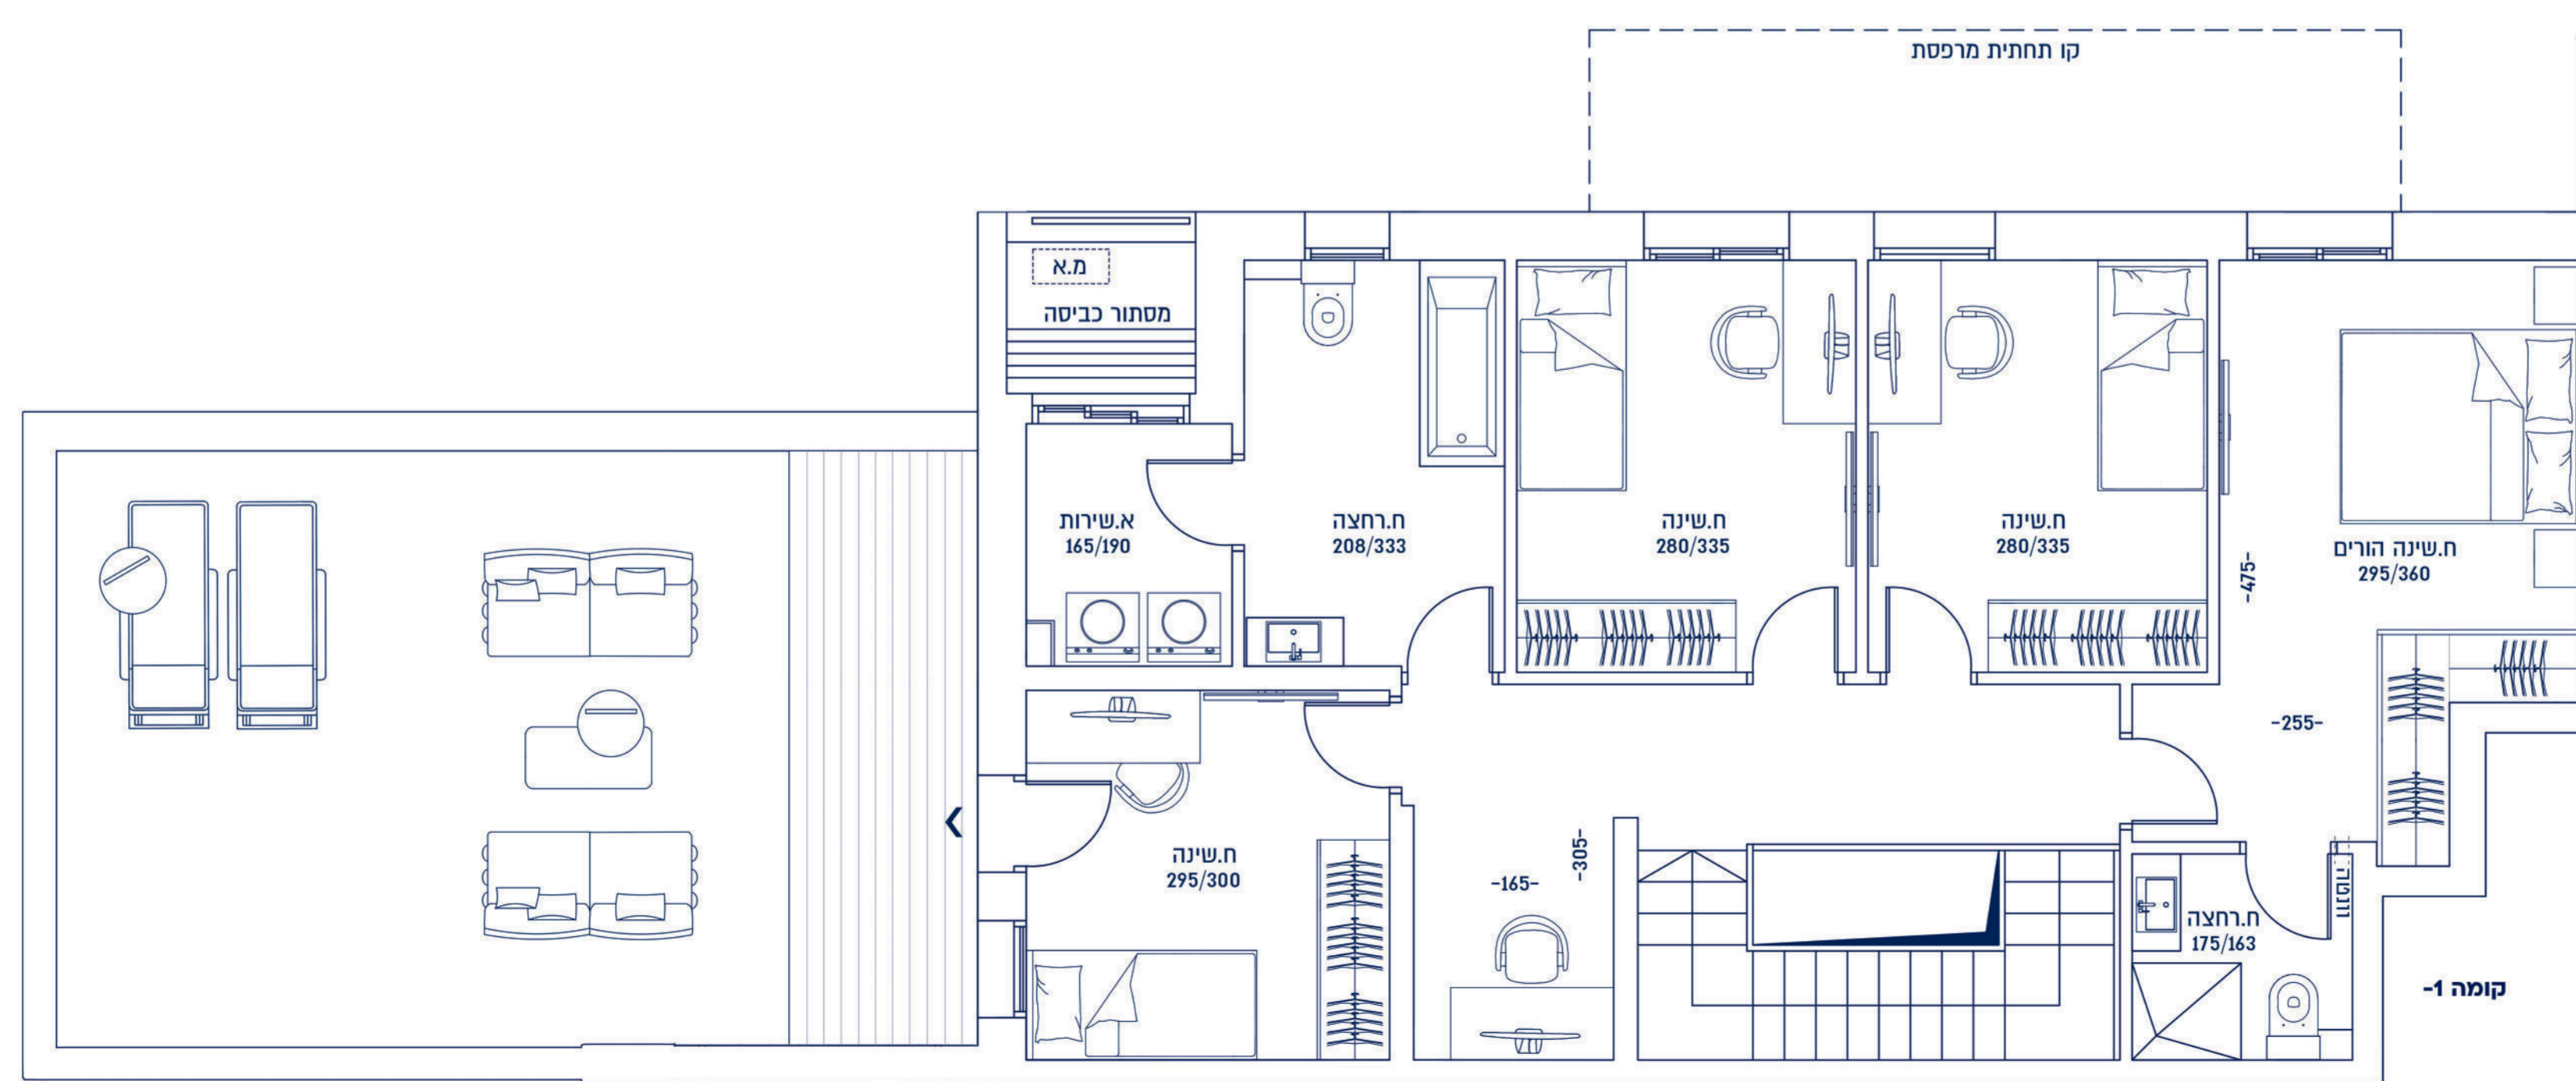


דירות בוטיק מבית

# G.D LEVY

Premium Collection

דירה 2	בניין 108
דופלקס גן	דגם A30
קומות -1,-2	6 חדרים
שטח גינה: 119.26 מ"ר	שטח דירה: 169.43 מ"ר

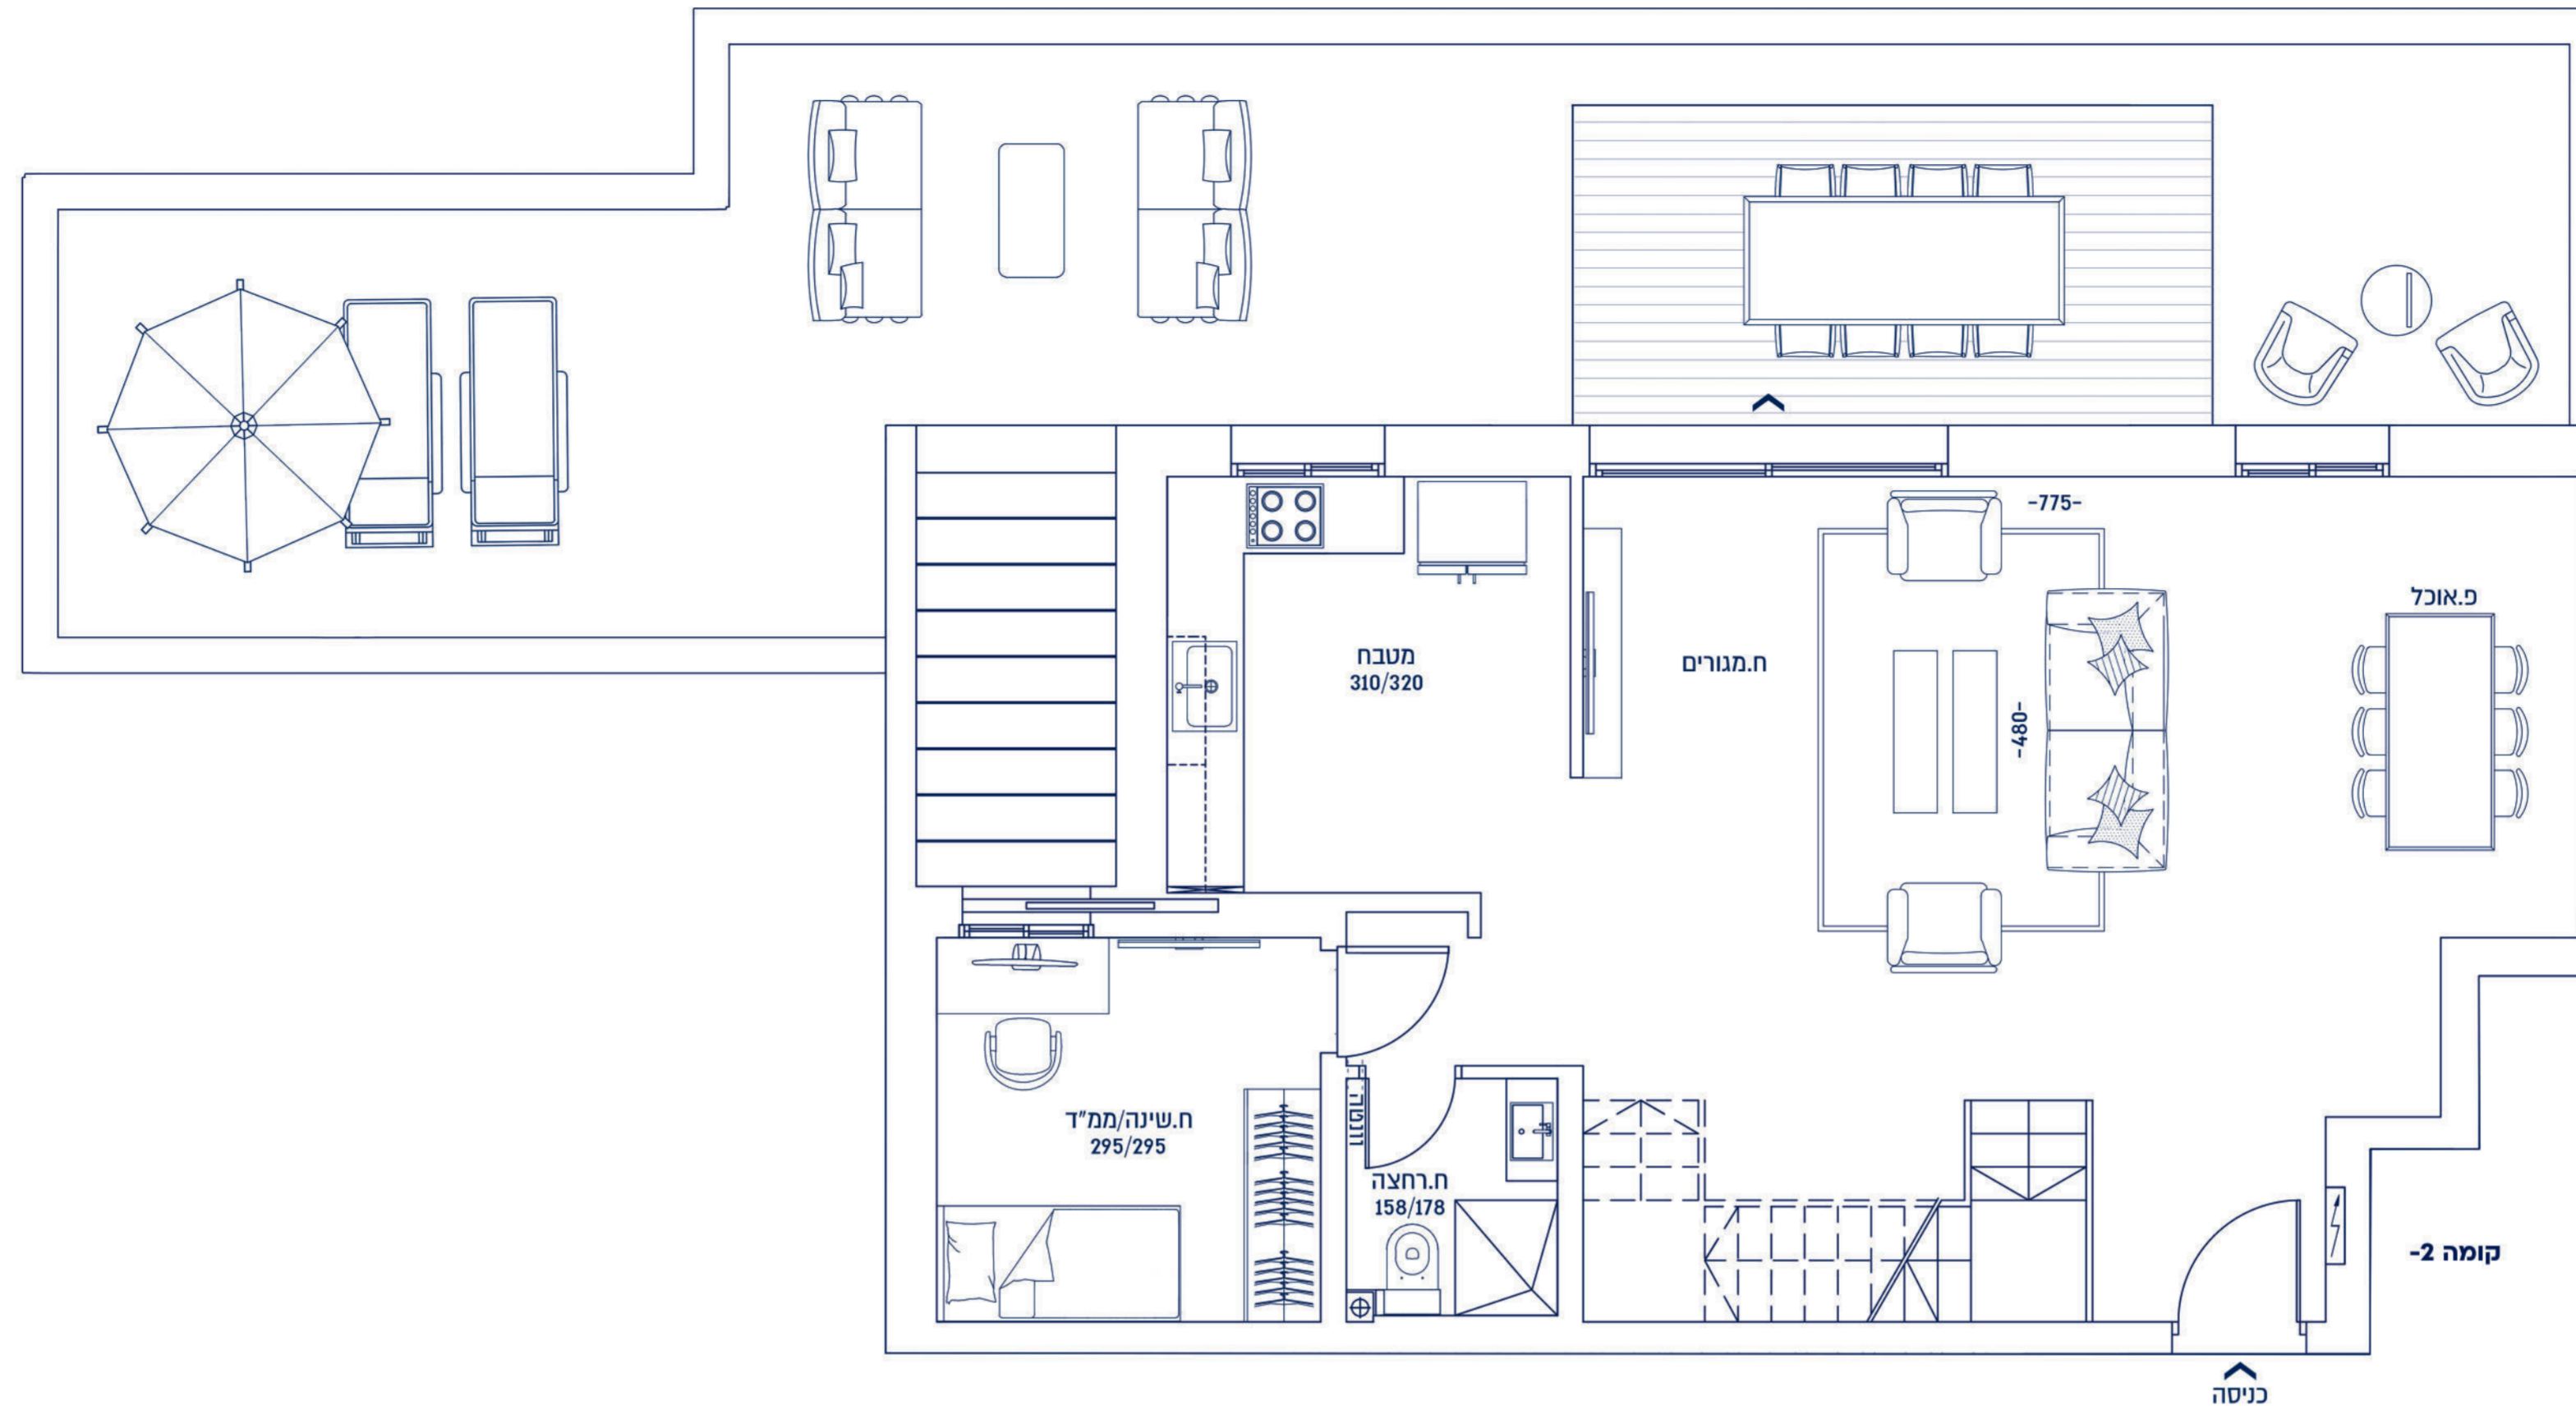

LEVY | גיא & דורון